


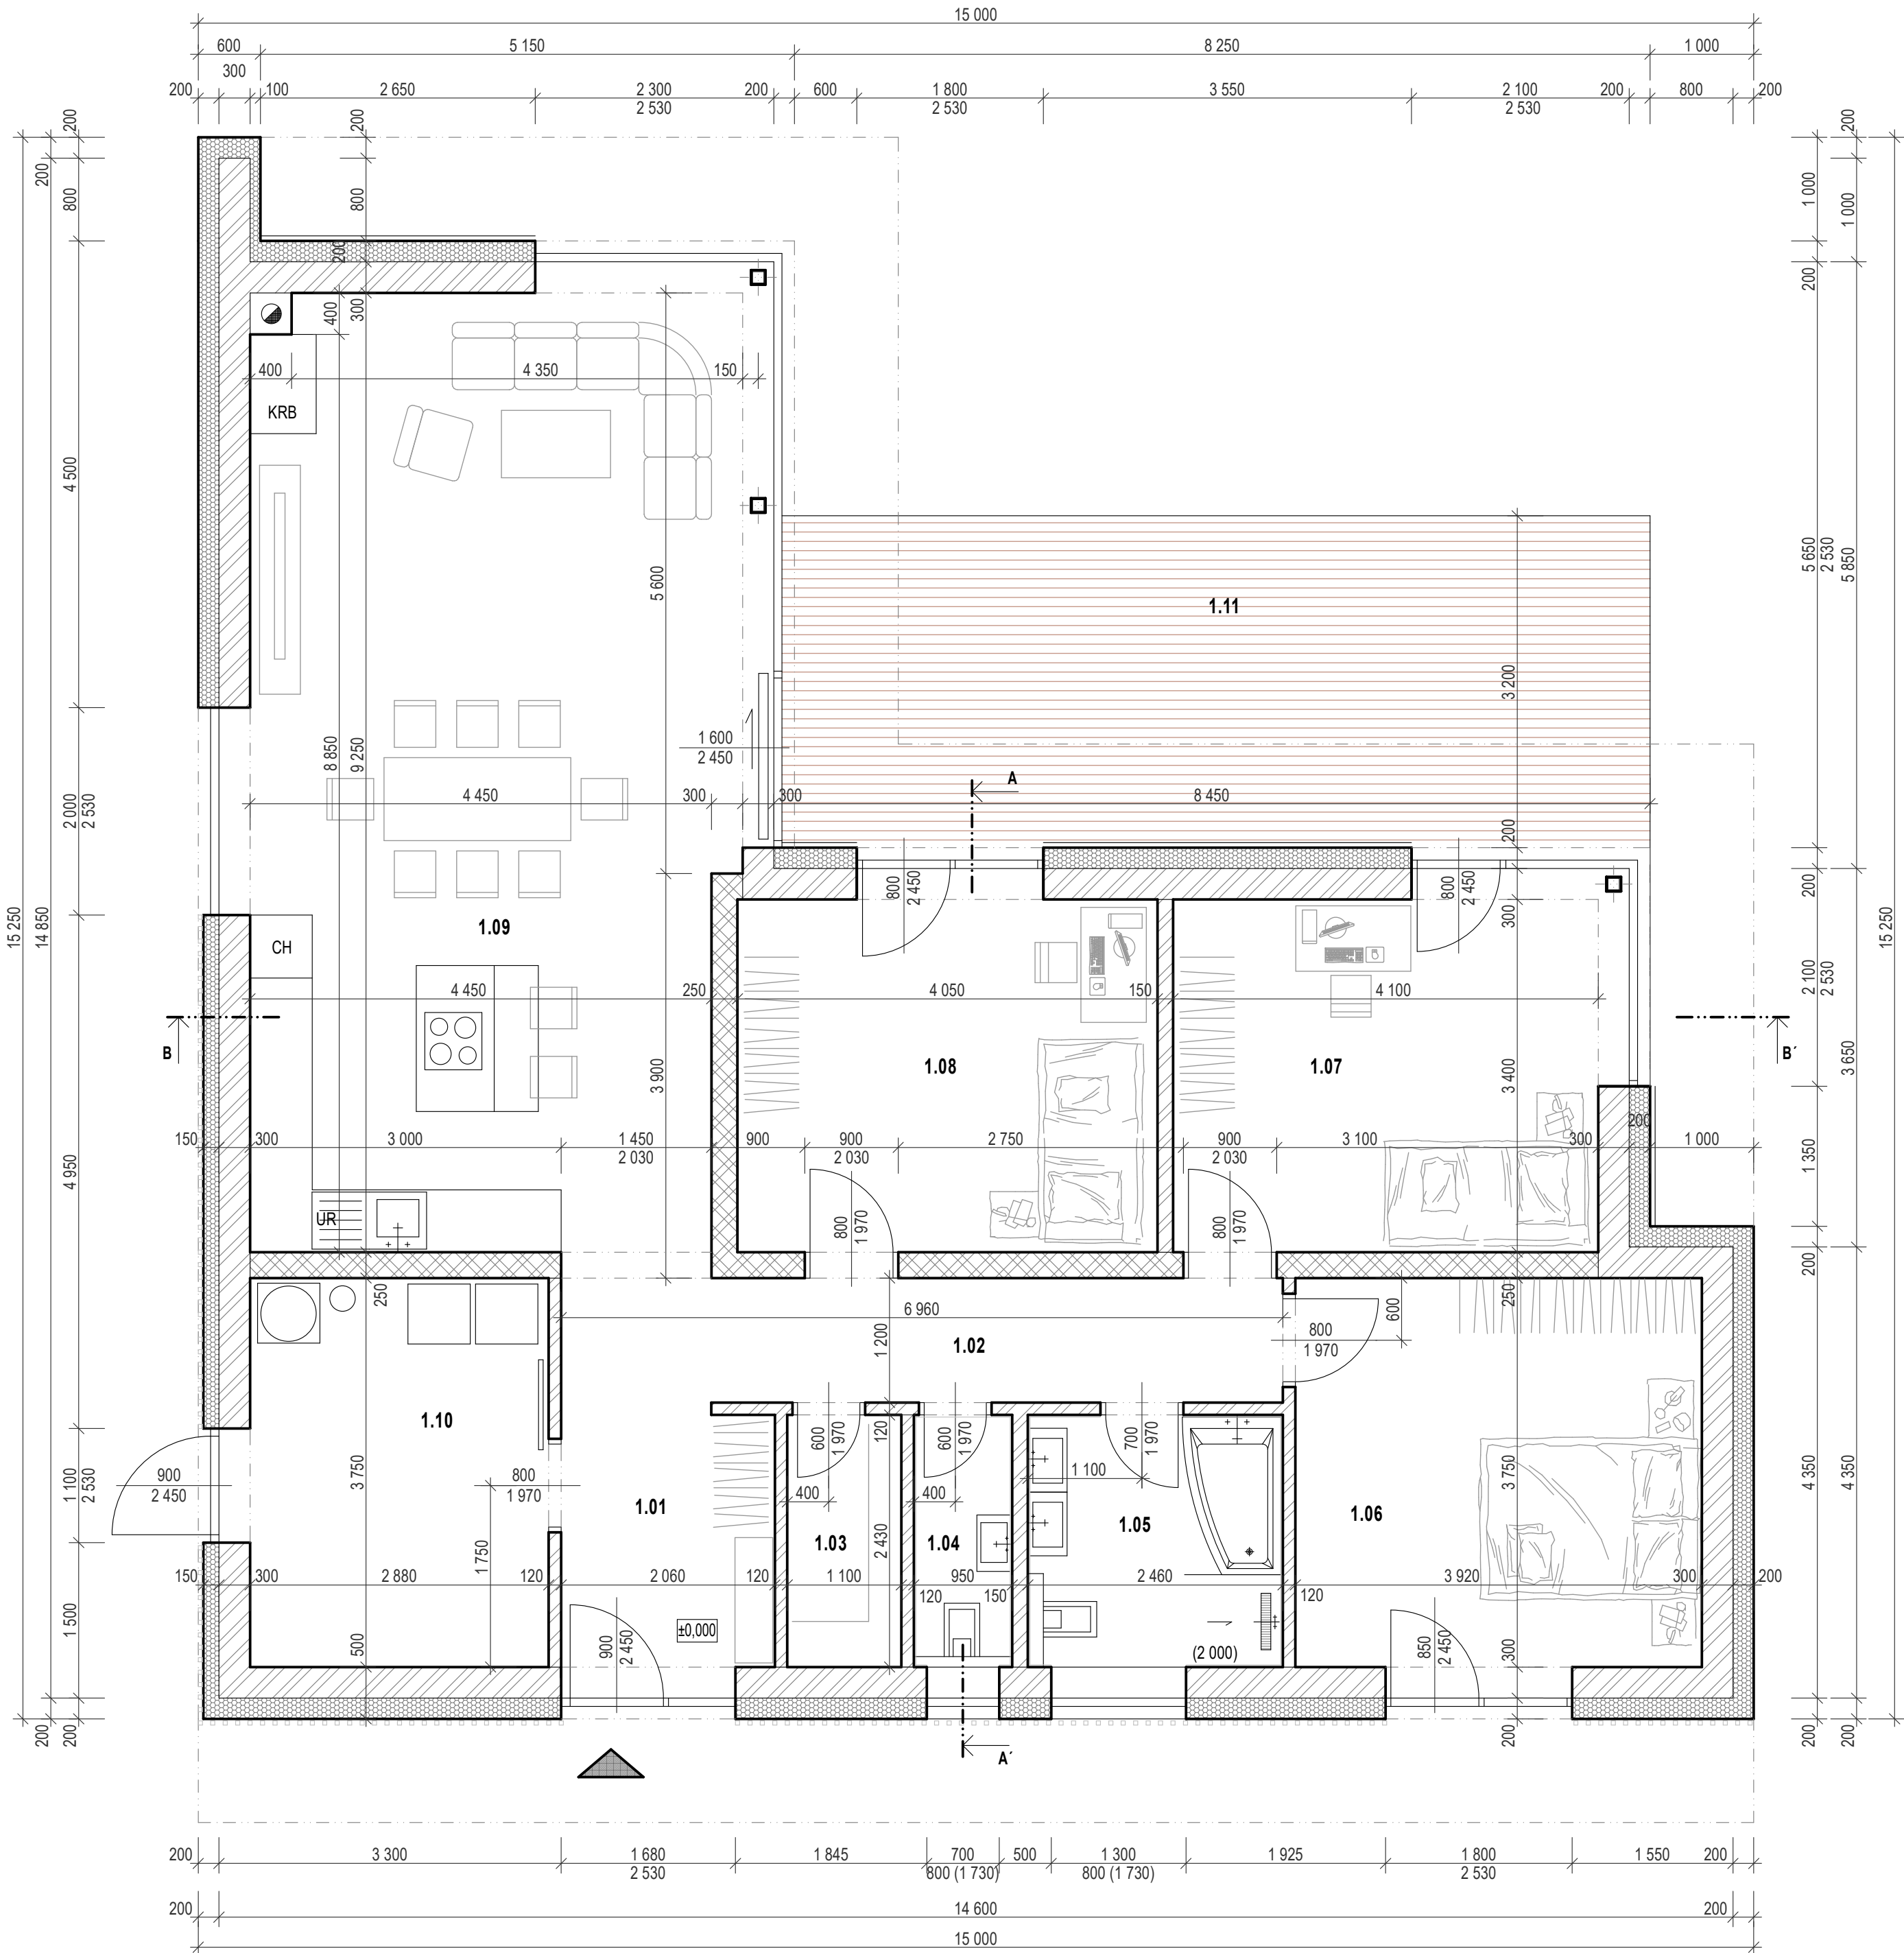


LEGENDA MIESTNOSTÍ

	NÁZOV MIESTNOSTI	PLOCHA	PODLAHA	STENY	STROP	POZN.
1.01	ZÁDVERIE	5,18 m²	KER. DLAŽBA	OMIETKA	SDK	
1.02	CHODBA	8,35 m²	LAMIN. PODLAHA	OMIETKA	SDK	
1.03	ŠATNÍK	2,67 m²	LAMIN. PODLAHA	OMIETKA	SDK	
1.04	WC	2,31 m²	KER. DLAŽBA	KERAM OBKLAD	SDK	
1.05	KÚPEĽŇA	5,98 m²	KER. DLAŽBA	KERAM OBKLAD	SDK	
1.06	IZBA	14,70 m²	LAMIN. PODLAHA	OMIETKA	SDK	
1.07	IZBA	13,94 m²	LAMIN. PODLAHA	OMIETKA	SDK	
1.08	IZBA	13,77 m²	LAMIN. PODLAHA	OMIETKA	SDK	
1.09	OBÝVACIA IZBA KUCHYNSKÝ KÚT	42,77 m²	LAMIN. PODLAHA	OMIETKA	SDK	
1.10	TECHNICKÁ MIESTNOSŤ	10,80 m²	KER. DLAŽBA	OMIETKA	SDK	
SPOLU:		120,47 m²				
1.11	TERASA	26,40 m²	TERASOVÉ DOSKY			

LEGENDA MATERIÁLOV

- NOSNÉ MURIVO OBVODOVÝCH STIEN Z PRESNÝCH TVÁRNIC
Z BIELEHO POROBETONU YTONG UNIVERZAL HR. 300 mm
LEPENÉ NA TENKOVRSŤVÚ MALTU, KONTAKTNÝ ZATEPLOVACÍ SYSTÉM S MINERÁLNOU VĽNOU HR. 200 A 300 mm
- DREVENÝ OBKLAD SMREKOVEC, HR. 25 mm
NOSNÉ MURIVO OBVODOVÝCH STIEN Z PRESNÝCH TVÁRNIC
Z BIELEHO POROBETONU YTONG UNIVERZAL HR. 300 mm
LEPENÉ NA TENKOVRSŤVÚ MALTU, KONTAKTNÝ ZATEPLOVACÍ SYSTÉM S MINERÁLNOU VĽNOU HR. 200 A 300 mm
- DREVENÉ LATY 40/40 mm, SMREKOVEC
NOSNÉ MURIVO OBVODOVÝCH STIEN Z PRESNÝCH TVÁRNIC
Z BIELEHO POROBETONU YTONG UNIVERZAL HR. 300 mm
LEPENÉ NA TENKOVRSŤVÚ MALTU, KONTAKTNÝ ZATEPLOVACÍ SYSTÉM S MINERÁLNOU VĽNOU HR. 200 A 300 mm
- NOSNÉ MURIVO VNÚTORNÝCH STIEN
Z BIELEHO POROBETONU YTONG STATIK S VYŠŠOU PEVNOSŤOU HR. 250 mm
LEPENÉ NA TENKOVRSŤVÚ MALTU
- MURIVO PRIEČOK Z PRESNÝCH TVÁRNIC Z BIELEHO POROBETONU YTONG HR. 125 A 150 mm
LEPENÉ NA TENKOVRSŤVÚ MALTU
- OCELOVÝ STĽP ZO ŠTVORCOVÉHO UZATVORENÉHO PROFILU

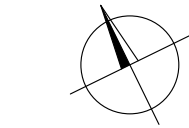

±0,000=296,00

STAVBA	RODINNÝ DOM TULIPÁNOVA ULICA, SLIAČ	ING. ARCH. MARTIN BIZOŇ AUTORIZOVANÝ ARCHITEKT HORNÉ ZÁHRADY 11, BANSKÁ BYSTRICA
MIESTO STAVBY	KATASTRÁLNE ÚZEMIE HÁJNIKY	STUPEŇ: PS
STAVEBNÍK	JÁN BAGOGA, FARSKÁ 569/13, HELPA	DÁTUM: 11 2025
VYPRACOVAL	ING. PETER KOLLÁR	PROFESIA: STATIKA
ZODP. PROJEKTANT	ING. PETER KOLLÁR	MIERKA
NÁZOV VÝKRESU	PÔDORYS PRÍZEMIA	Č. VÝKRESU